


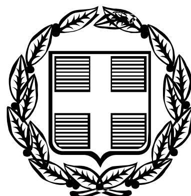

ΕΦΗΜΕΡΙΣ ΤΗΣ ΚΥΒΕΡΝΗΣΕΩΣ
ΤΗΣ ΕΛΛΗΝΙΚΗΣ ΔΗΜΟΚΡΑΤΙΑΣ

ΤΕΥΧΟΣ ΤΕΤΑΡΤΟ Αρ. Φύλλου 1492

30 Δεκεμβρίου 2005

ΠΕΡΙΕΧΟΜΕΝΑ

ΑΠΟΦΑΣΕΙΣ

ΑΠΟΦΑΣΕΙΣ

Αριθ.5635 (1)

Τροποποίηση Σχεδίου στα Ο.Τ. 23, 24, 25 και 26 της 1ης Πολεοδομικής Ενότητας του Δήμου Ηγουμενίτσας.

Ο ΝΟΜΑΡΧΗΣ ΘΕΣΠΡΩΤΙΑΣ

Έχοντας υπόψη:

1. Τις διατάξεις του από 17.7.1923 ν.δ. (ΦΕΚ 228/Α'/1923) «περί σχεδίων πόλεων κ.λ.π.» όπως μεταγενέστερα τροποποιήθηκαν και συμπληρώθηκαν και ειδικότερα τα άρθρα 3 και 70.

2. Το ν. 1337/1983 (ΦΕΚ 33/Α') όπως τροποποιήθηκε και ισχύει.

3. Το ν. 2508/1997 (ΦΕΚ 124/Α΄/13.6.1997) «Βιώσιμη οικιστική ανάπτυξη των πόλεων και οικισμών της χώρας και άλλες διατάξεις».

4. Τις διατάξεις του ν. 2218/1994 (ΦΕΚ 90 Α΄/13.6.1994) «Ίδρυση Νομαρχιακής Αυτοδιοίκησης κ.λ.π.», όπως μεταγενέστερα τροποποιήθηκαν.

5. Το άρθρο 29 του ν. 2831/2000 (ΦΕΚ 140/Α΄/27.8.2002) «Τροποποίηση των διατάξεων του ν. 1577/1985 «Γενικός Οικοδομικός Κανονισμός» και άλλες διατάξεις», όπως τροποποιήθηκε μεταγενέστερα με το ν. 3044/2002 (ΦΕΚ 197/Α΄/27.8.2002) άρθρο 10.

6. Την υπ' αριθμ. ΕΠΑ 25/14.3.1990 (ΦΕΚ 172/Δ 72.4.1990) απόφαση Νομάρχη Θεσπρωτίας για την έγκριση της Πολεοδομικής Μελέτης Αναθεώρησης της 1ης Πολεοδομικής Ενότητας (Λαδοχωρίου) Ν. Θεσπρωτίας σύμφωνα με το εγκεκριμένο Γ.Π.Σ. (63931/4680/25.7.1989 (ΦΕΚ 610/3.10.1989 τ.Δ') απόφαση Υπουργού ΠΕ.ΧΩ.Δ.Ε.).

7. Το υπ' αριθμ. 12033/5.10.2005 έγγραφο της Τεχνικής Υπηρεσίας του Δήμου Ηγουμενίτσας.

8. Την υπ' αριθμ. 4526/17.10.2005 εισήγηση του Τμήματος Πολεοδ. Σχεδίων και Κανόνων της Δ/νσης Πολεοδομίας & Χωροταξίας της Ν.Α. Θεσπρωτίας.

9. Τη θετική γνωμοδότηση του ΣΧΟΠ Ν.Α. Θεσπρωτίας, όπως αυτή διατυπώθηκε στη 2η συνεδρίαση της 20.10.2005, θέμα 7ο.

10. Το γεγονός ότι από τις κανονιστικές διατάξεις αυτής της απόφασης δεν προκαλείται δαπάνη σε βάρος του προϋπολογισμού της Ν.Α. Θεσπρωτίας και του οικείου ΟΤΑ, αποφασίζουμε:


1. Την έγκριση της τροποποίησης του Σχεδίου της 1ης Πολεοδομικής Ενότητας στα Ο.Τ. 23, 24, 25 και 26 του Δήμου Ηγουμενίτσας, με την μεταφορά της μπλε γραμμής, (όριο ακαλύπτου χώρου) κατά 6,00 μέτρα προς το μέρος του περιφερειακού δρόμου, και σε απόσταση 4,00 μέτρα από την ρυμοτομική γραμμή, σύμφωνα με το τοπογραφικό διάγραμμα κλ. 1:500 του μηχανικού Σπυρίδωνα Παππά που συνοδεύει την παρούσα.

2. Η ισχύς της παρούσας αρχίζει από την δημοσίευσή της στην Εφημερίδα της Κυβερνήσεως.


Η απόφαση αυτή να δημοσιευθεί στην Εφημερίδα της Κυβερνήσεως.


Ηγουμενίτσα, 7 Δεκεμβρίου 2005

Ο Νομάρχης
Η. ΛΙΑΚΟΣ

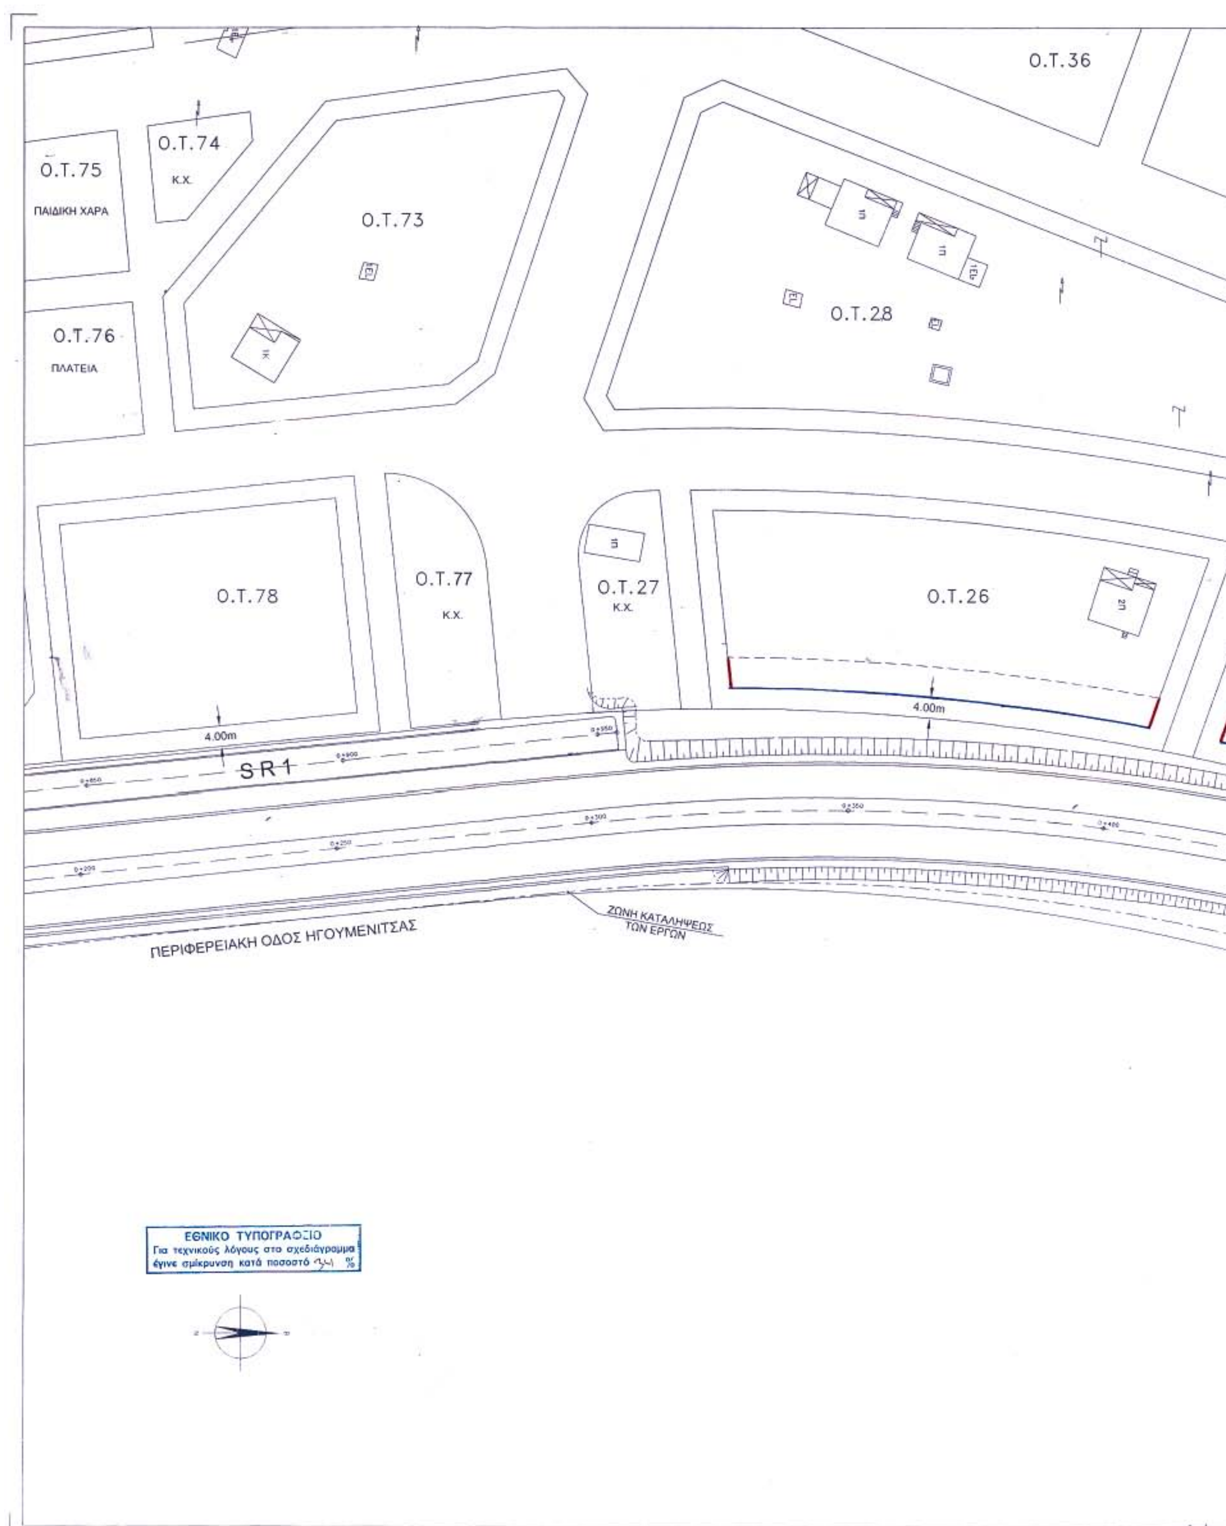

Ο.Τ.36
Ο.Τ.74
Κ.Χ.
Ο.Τ.75
ΠΑΙΔΙΚΗ ΧΑΡΑ
Ο.Τ.73
Ο.Τ.28
Ο.Τ.76
ΠΛΑΤΕΙΑ
Ο.Τ.78
Ο.Τ.77
Κ.Χ.
Ο.Τ.27
Κ.Χ.
Ο.Τ.26
4.00m
4.00m
S R 1
ΖΩΝΗ ΚΑΤΑΛΗΨΕΩΣ ΤΩΝ ΕΡΓΩΝ
ΠΕΡΙΦΕΡΕΙΑΚΗ ΟΔΟΣ ΗΓΟΥΜΕΝΙΤΣΑΣ
ΕΘΝΙΚΟ ΤΥΠΟΓΡΑΦΕΙΟ
Για τεχνικούς λόγους στο σχεδιάγραμμα έγινε σμίκρυνση κατά ποσοστό 34 %

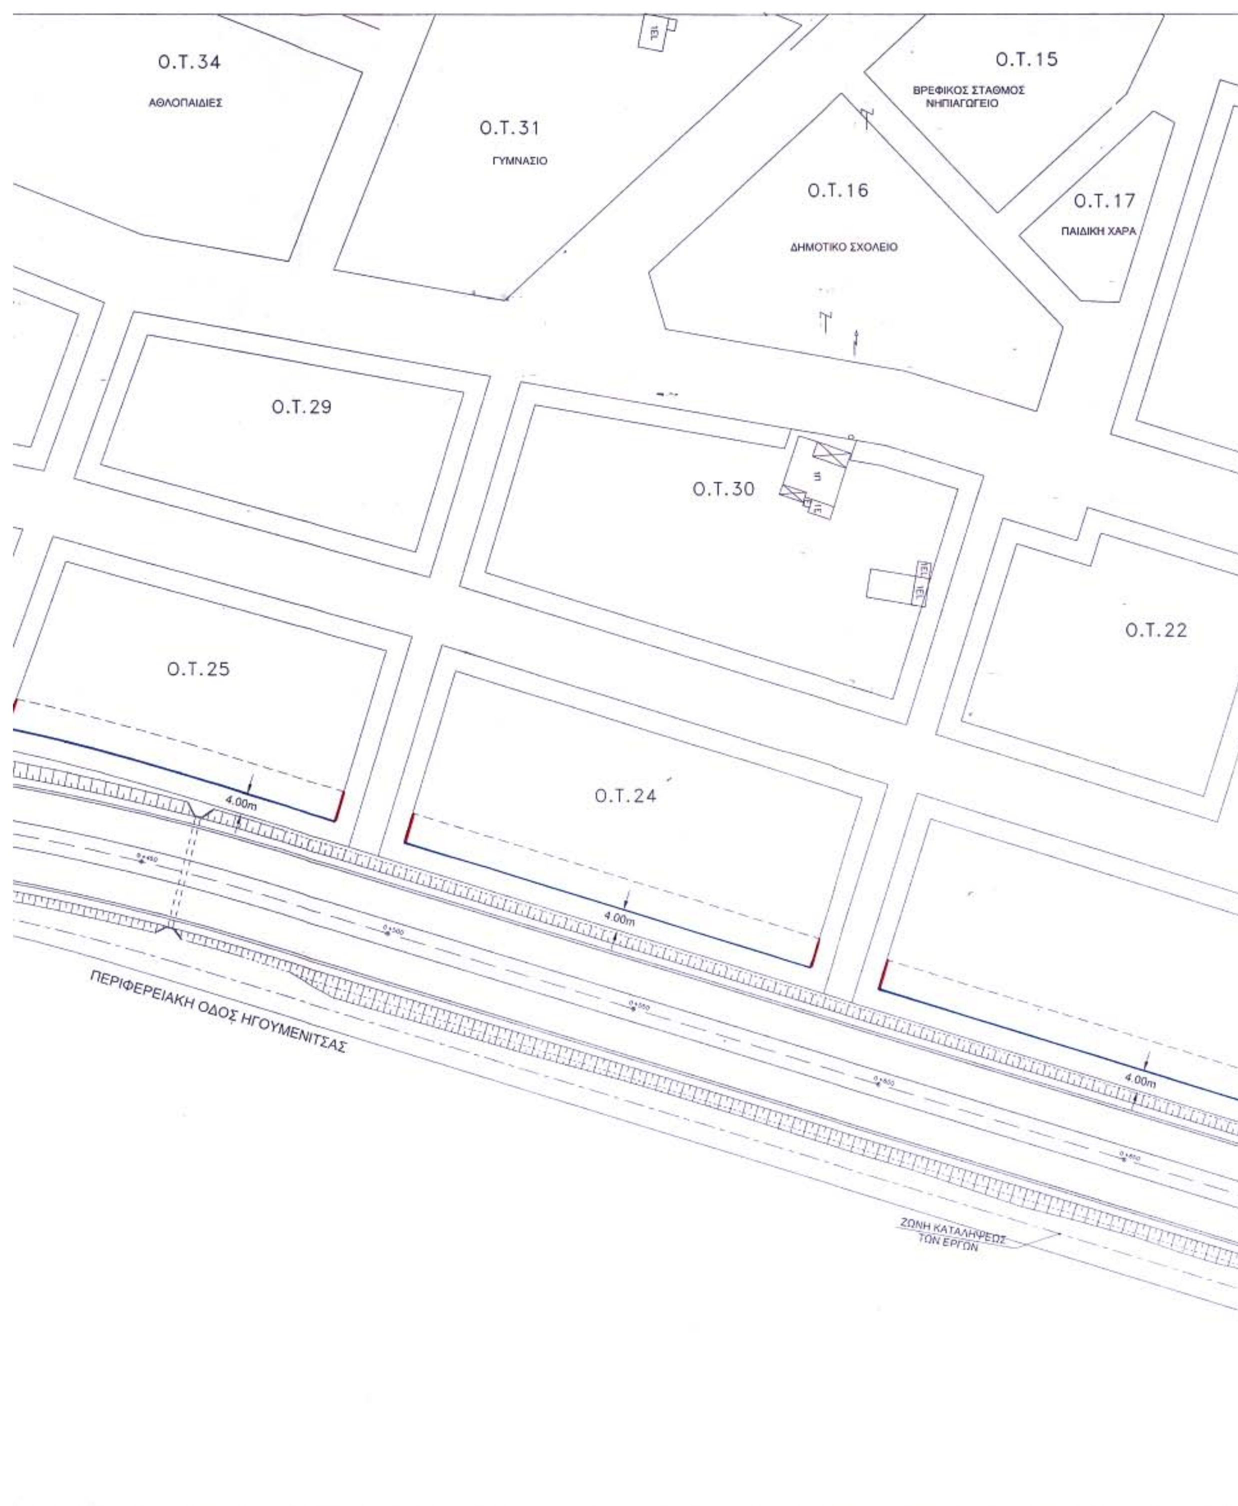
Ο.Τ.34
ΑΘΛΟΠΑΙΔΙΕΣ
Ο.Τ.31
ΓΥΜΝΑΣΙΟ
Ο.Τ.15
ΒΡΕΦΙΚΟΣ ΣΤΑΘΜΟΣ
ΝΗΠΙΑΓΩΓΕΙΟ
Ο.Τ.16
ΔΗΜΟΤΙΚΟ ΣΧΟΛΕΙΟ
Ο.Τ.17
ΠΑΙΔΙΚΗ ΧΑΡΑ
Ο.Τ.29
Ο.Τ.30
Ο.Τ.22
Ο.Τ.25
Ο.Τ.24
4.00m
4.00m
4.00m
ΠΕΡΙΦΕΡΕΙΑΚΗ ΟΔΟΣ ΗΓΟΥΜΕΝΙΤΣΑΣ
ΖΩΝΗ ΚΑΤΑΛΗΨΕΩΣ
ΤΩΝ ΕΡΓΩΝ

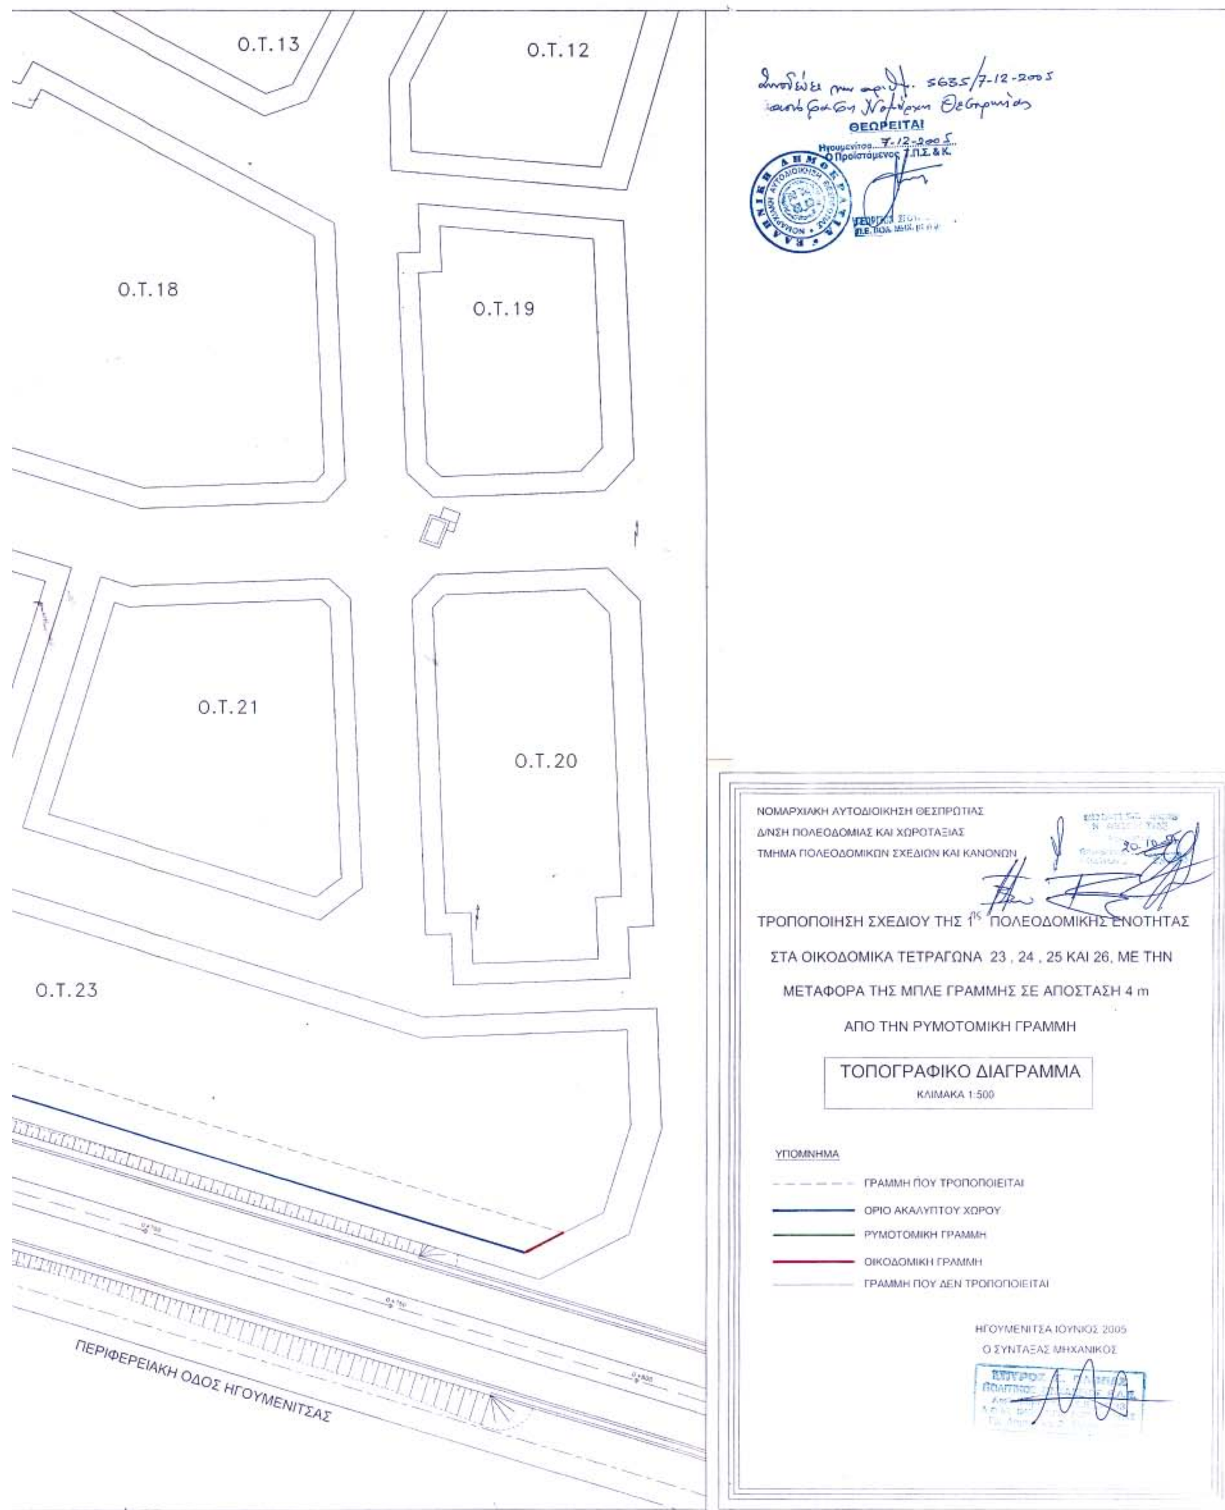
Ο.Τ.13
Ο.Τ.12
Ο.Τ.18
Ο.Τ.19
Ο.Τ.21
Ο.Τ.20
Ο.Τ.23
ΠΕΡΙΦΕΡΕΙΑΚΗ ΟΔΟΣ ΗΓΟΥΜΕΝΙΤΣΑΣ
ΘΕΩΡΕΙΤΑΙ
Ηγουμενίτσα 7-12-2005
Ο Προϊστάμενος Τ.Π.Σ. & Κ.
ΝΟΜΑΡΧΙΑΚΗ ΑΥΤΟΔΙΟΙΚΗΣΗ ΘΕΣΠΡΩΤΙΑΣ
Δ/ΝΣΗ ΠΟΛΕΟΔΟΜΙΑΣ ΚΑΙ ΧΩΡΟΤΑΞΙΑΣ
ΤΜΗΜΑ ΠΟΛΕΟΔΟΜΙΚΩΝ ΣΧΕΔΙΩΝ ΚΑΙ ΚΑΝΟΝΩΝ
ΤΡΟΠΟΠΟΙΗΣΗ ΣΧΕΔΙΟΥ ΤΗΣ 1ης ΠΟΛΕΟΔΟΜΙΚΗΣ ΕΝΟΤΗΤΑΣ
ΣΤΑ ΟΙΚΟΔΟΜΙΚΑ ΤΕΤΡΑΓΩΝΑ 23 , 24 , 25 ΚΑΙ 26, ΜΕ ΤΗΝ
ΜΕΤΑΦΟΡΑ ΤΗΣ ΜΠΛΕ ΓΡΑΜΜΗΣ ΣΕ ΑΠΟΣΤΑΣΗ 4 m
ΑΠΟ ΤΗΝ ΡΥΜΟΤΟΜΙΚΗ ΓΡΑΜΜΗ
ΤΟΠΟΓΡΑΦΙΚΟ ΔΙΑΓΡΑΜΜΑ
ΚΛΙΜΑΚΑ 1:500
ΥΠΟΜΝΗΜΑ
ΓΡΑΜΜΗ ΠΟΥ ΤΡΟΠΟΠΟΙΕΙΤΑΙ
ΟΡΙΟ ΑΚΑΛΥΠΤΟΥ ΧΩΡΟΥ
ΡΥΜΟΤΟΜΙΚΗ ΓΡΑΜΜΗ
ΟΙΚΟΔΟΜΙΚΗ ΓΡΑΜΜΗ
ΓΡΑΜΜΗ ΠΟΥ ΔΕΝ ΤΡΟΠΟΠΟΙΕΙΤΑΙ
ΗΓΟΥΜΕΝΙΤΣΑ ΙΟΥΝΙΟΣ 2005
Ο ΣΥΝΤΑΞΑΣ ΜΗΧΑΝΙΚΟΣ

Αριθ. 4692 (2)

Καθορισμός χρήσης γης ακινήτου του Δ.Δ Μαυροδενδρίου του Δήμου Δημητρίου Υψηλάντη Ν. Κοζάνης.

Ο ΝΟΜΑΡΧΗΣ ΚΟΖΑΝΗΣ

Έχοντας υπόψη:

1) Το ν. 1512/11.1.1985 (ΦΕΚ 4Δ) και ειδικότερα το άρθρο 3 παρ. 1 αυτού.

2) Το ν. 1337/12.3.1983 (ΦΕΚ 33Δ/14.3.1983) για επέκταση πολεοδομικών σχεδίων κ.τ.λ.

3) Το ν. 360/1976 για τη Χωροταξία και το Περιβάλλον.

4) Το ν. 1032/1980 για τη σύσταση του Υπ. ΧΟΠ.

5) Την υπ' αριθμ. πρωτ. 29/2005 απόφαση του Δημοτικού Συμβουλίου Δημητρίου Υψηλάντη για την παραχώρηση δημοτικής έκτασης 5.000τ.μ. στο Δ.Δ. Μαυροδενδρίου για επέκταση της επιχείρησης Αφοί Νακόπουλοι Ο.Ε.

6) Τα υπ' αριθμ. πρωτ. 11629/17.8.2005 και 13970/20.9.2005 έγγραφα της Δ/νσης Γεωργικής ανάπτυξης της Ν.Α. Κοζάνης.

7) Το υπ' αριθμ. πρωτ. 2066/7.10.2005 έγγραφο του Τμήματος Περιβαλλοντικού και Χωροταξικού σχεδιασμού της Δ/νσης Περιβάλλοντος και Χωροταξίας της Περιφέρειας Δυτικής Μακεδονίας.

8) Το υπ' αριθμ. πρωτ. 3758/27.9.2005 έγγραφό μας τηρούμενης της προϋπόθεσης που αναφέρεται σ' αυτό.

9) Το υπ' αριθμ. πρωτ. 2568/7.10.2005 έγγραφο του Υπουργείου Πολιτισμού Λ' Εφορείας Προϊστορικών και Κλασικών Αρχαιοτήτων.

10) Το υπ' αριθμ. πρωτ. 3626/27.9.2005 έγγραφο του Υπουργείου Πολιτισμού 11η Εφορεία Βυζαντινών Αρχαιοτήτων.

11) Το υπ' αριθμ. πρωτ. 6328/26.10.2005 έγγραφο του τμήματος Δημ. Υγιεινής της Δ/νσης Υγείας και Πρόνοιας της Ν.Α. Κοζάνης.

12) Το υπ' αριθμ. πρωτ. 748/15.9.2005 έγγραφο της Κτηματικής Υπηρεσίας Κοζάνης.

13) Το υπ' αριθμ. πρωτ. 633/26.9.2005 έγγραφο της Δ/νσης Τουρισμού της Γενικής Δ/νσης Περιφέρειας Δυτικής Μακεδονίας.

14) Το υπ' αριθμ. πρωτ. 26 ΔΑΚ 3910/29.9.2005 έγγραφο του Δασαρχείου Κοζάνης.

15)Το υπ' αριθμ. πρωτ. 2131/26.7.2005 έγγραφο της Τοπογραφικής Υπηρεσίας Ν.Α. Κοζάνης

16) Δύο (2) Τοπογραφικά διαγράμματα θεωρημένα από την Τ.Υ.Δ.Κ. Ν. Κοζάνης.

17) α. Το ν. 2218/13.6.1994 (ΦΕΚ 90Α/13.6.1994) περί «ίδρυσης Νομαρχιακής Αυτοδιοίκησης κ.τ.λ.» όπως συμπληρώθηκε με το ν. 2240/15.9.1949 φεκ 153α/15.9.1994).

β. Την με αριθμό 19/31.3.1995 (ΦΕΚ 326Β/27.4.1995) απόφαση Νομαρχιακού Συμβουλίου Κοζάνης.

18) Το γεγονός ότι δεν προκαλεί δαπάνη η υπ' όψη παραχώρηση σε βάρος του προϋπολογισμού του οικείου Ο.Τ.Α., αποφασίζουμε:

Καθορίζουμε ως χρήση γης τη λειτουργία που γενικά εξυπηρετεί την επέκταση της ήδη λειτουργούσας βιοτεχνίας επεξεργασίας μαρμάρων Αφοί Νακόπουλοι Ο.Ε. για το υπόψη τεμάχιο, έκτασης 5.000τ.μ. όπως απεικονίζεται στο σχετ. Τοπογραφικό Διάγραμμα, που υπογράφεται από τον Πολιτικό Μηχανικό Τ.Ε. Τσανακτσίδη Παναγιώτη, βρίσκεται στην περιοχή Δ.Δ. Μαυροδενδρίου Ν. Κοζάνης και εμπίπτει στο αριθμ. 798 χερσολείβαδο κοινότης (πίναξ 1 του Αποσπάσματος) της αναμόρφωσης αγρ/τος «Μαυροδένδρι» Ν. Κοζάνης έτους 1976.

Το σχετικό Τοπογραφικό Διάγραμμα θεωρείται από τη Δ/νση Πολεοδομίας και Περιβάλλοντος της Ν.Α. Κοζάνης και αποτελεί αναπόσπαστο τμήμα της παρούσας.

Η απόφαση αυτή να δημοσιευθεί στην Εφημερίδα της Κυβερνήσεως.


Κοζάνη, 7 Δεκεμβρίου 2005


Ο Νομάρχης
ΙΟΡΔΑΝΗΣ ΑΝΔΡΕΑΔΗΣ


ΟΓΡΑΦΙΚΟΝ ΔΙΑΓΡΑΜΜΑ


ΚΛΙΜΑΞ 1:5.000

L=40°15' M=-1°45' ΘΕΣΗ ΤΕΜΑΧΙΟΥ

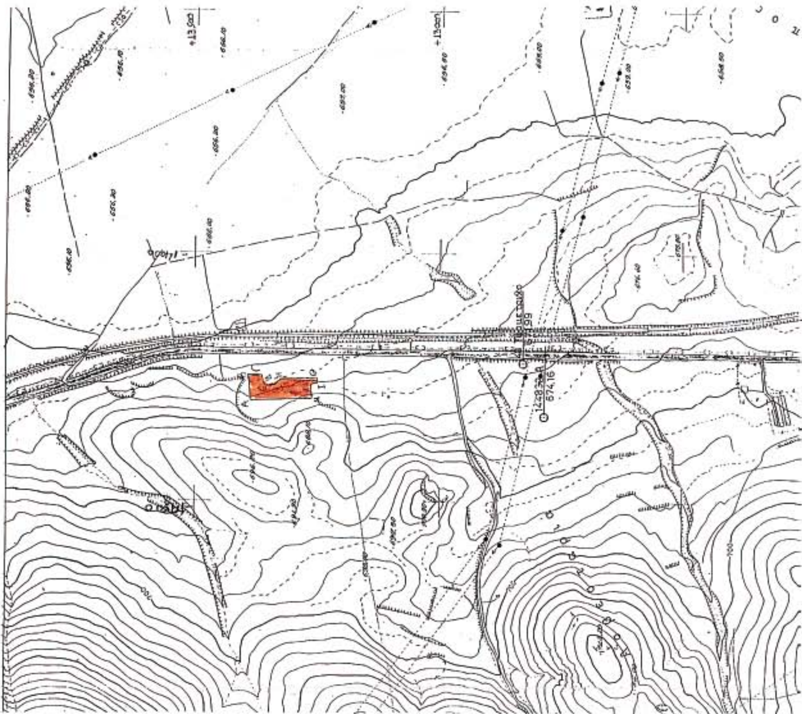

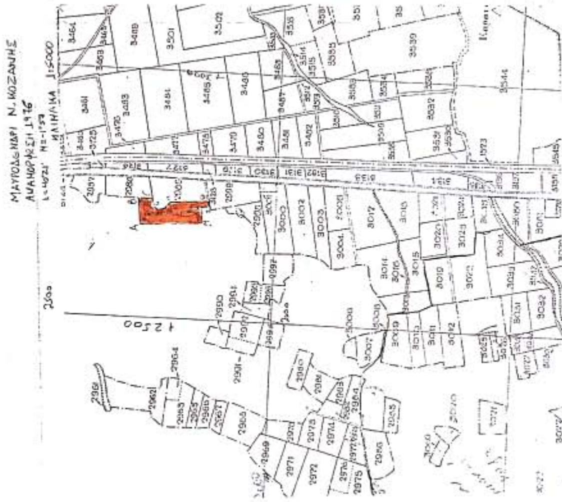

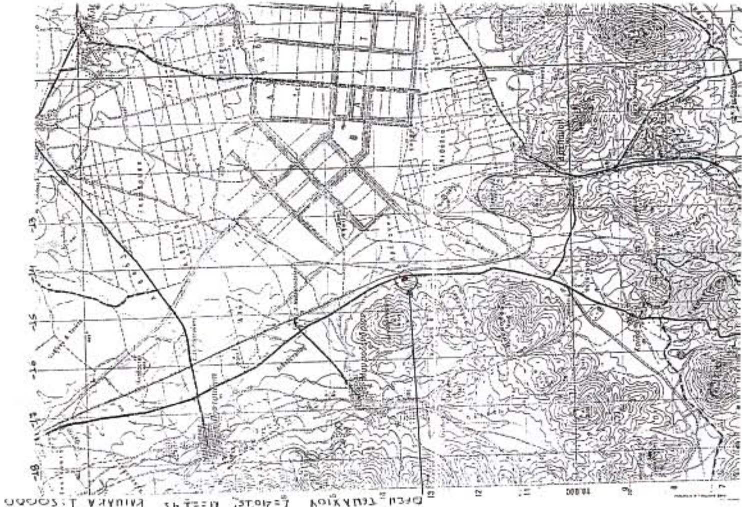

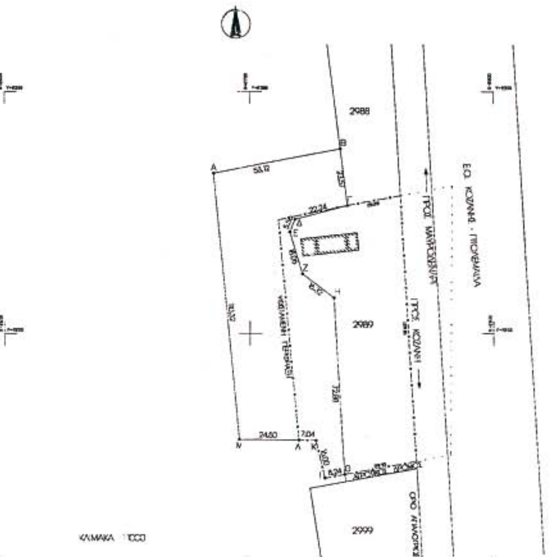

ΚΩΔΙΚΟΣ : 1	ΕΜΒΑΔΟ = 5000.000 ΤΜ. ΚΟΡΥΦΕΣ = 12				ΕΓΣΑ '87	
ΚΟΡΥΦΗ	Χ	Υ	Χ	Ψ	Χ	Ψ
Α	2684.986	2266.263	−14299,106	13381,941	313076,021	4470992,656
Β	2737.136	2276.394	−14246,934	13391,954	313128,412	4471001,466
Γ	2740.000	2253.000	−14244,123	13368,554	313130,684	4470978,006
Δ	2718.536	2247.186	−14265,600	13362,789	313109,079	4470972,737
Ε	2716.471	2242.025	−14267,676	13357,833	313106,885	4470967,630
Ζ	2721.566	2224.703	−14262,621	13340,300	313111,540	4470950,184
Η	2734.493	2214.738	−14249,716	13330,307	313124,212	4470939,897
Θ	2738.501	2141.973	−14245,872	13257,536	313126,380	4470867,054
Ι	2730.401	2140.478	−14253,976	13256,059	313118,244	4470865,764
Κ	2726.815	2156.071	−14257,527	13271,659	313115,053	4470881,442
Λ	2719.780	2156.150	−14264,561	13271,754	313108,023	4470881,699
Μ	2695.287	2156.427	−14289,054	13272,087	313083,543	4470882,595

ΥΠΟΜΝΗΜΑ

Τα πιο στοιχεία Α.Β.Γ.Δ.Ε.Ζ.Η.Θ.Ι.Κ.Λ.Μ.Α. ΕΜΒΑΔΟΝ=5000 τμ μαζί με το υπ'αριθ. 2987 αποτελούν την υφισταμένη κατάσταση.

<u>ΒΕΒΑΙΩΣΗ ΜΗΧΑΝΙΚΟΥ ΓΙΑ ΑΡΤΙΟΤΗΤΑ ΑΓΡΟΤΕΜΑΧΙΟΥ</u>

Ο Υπογεγραμμένος Τσανακτσίδης Παναγιώτης δηλώνω ότι το υπ' αριθμ ΑΒΓΔΕΖΗΘΙΚΛΜΑ αγροτεμάχιο βρίσκεται εκτός των ορίων οικισμού της Κοινότητας ΜΑΥΡΟΔΕΝΔΡΙ Ν. ΚΟΖΑΝΗΣ. Επίσης βεβαιώνω ότι το εν λόγω αγροτεμάχιο ΑΒΓΔΕΖΗΘΙΚΛΜΑ είναι άρτιο και οικοδομήσιμο σύμφωνα με τις Πολεοδομικές διατάξεις (Γ.Ο.Κ.)
Και ότι τα όρια, το εμβαδόν του αγροτεμαχίου και οι οικοδομικές γραμμές (που ορίζονται από τα υφιστάμενα τριγωνομετρικά ... πρόσημα ...... —— ....) τοποθετήθηκαν σύμφωνα με το κτηματολογικό διάγραμμα και πίνακα οριστικής διανομής ως τυχόν τροποποιήσεως αυτής.
Η παραλαβή έγινε ... 1000 μ. από ... 500 μ. ...

Ο ΜΗΧΑΝΙΚΟΣ

ΠΑΝΑΓΙΩΤΗΣ Μ. ΤΣΑΝΑΚΤΣΙΔΗΣ
ΠΤΥΧΙΟΥΧΟΣ ΠΟΛΙΤΙΚΟΣ ΜΗΧΑΝΙΚΟΣ Τ.Ε.
ΔΟΥ ΚΟΖΑΝΗΣ

<u>ΔΗΛΩΣΗ ΥΛΟΠΟΙΗΣΗΣ ΟΡΙΩΝ</u>

Οι κάτωθι υπογεγραμμένοι .... ΝΑΚΟΠΟΥΛΟΣ Γ. ....
Ιδιοκτήτες του αγροτεμαχίου που φαίνεται στο τοπογραφικό διάγραμμα με στοιχεία (............ ΑΒΓΔΕΖΗΘΙΚΛΜΑ .....) δηλώνουν ότι τα όρια που έχουν υποδείξει σε αυτό είναι ορθά.

ΟΙ ΔΗΛΩΝ.

ΕΘΝΙΚΟ ΤΥΠΟΓΡΑΦΕΙΟ
Για τεχνικούς λόγους στο σχεδιάγραμμα έγινε σμίκρυνση κατά ποσοστό 32 %

ΘΕΩΡΗΘΗΚΕ

ΕΡΓΟΔΟΤΗΣ : Α/ΦΟΙ Γ. ΝΑΚΟΠΟΥΛΟΥ Ο.Ε.	
ΕΡΓΟ : ΒΙΟΤΕΧΝΙΑ ΕΠΕΞΕΡΓΑΣΙΑΣ ΜΑΡΜΑΡΩΝ	
ΘΕΣΗ : ''ΜΑΥΡΟΔΕΝΔΡΙ'' Ν. ΚΟΖΑΝΗΣ ΑΝΑΜΟΡΦΩΣΗ 1976	
ΑΡΙΘΜ. ΤΕΜΑΧΙΟΥ : ΤΜΗΜΑ ΑΠΟ ΤΟ ΥΠ ΑΡΙΘΜ. ...798...ΧΕΡΣΟ	
ΘΕΜΑ ΣΧΕΔΙΟΥ : ΤΟΠΟΓΡΑΦΙΚΟ ΔΙΑΓΡΑΜΜΑ	ΑΡΙΘΜΟΣ 2
ΚΛΙΜΑΚΑ : 1:1000 - 1:5000 & 1:50000 ΧΡΟΝΟΣ ΜΕΛΕΤΗΣ : 12/2004	ΕΛΕΓΧΘΗΚΕ Κοζάνη 31/3/05 Ο Τεχνικός του Τ.Υ.Δ.Κ. ΕΛΕΝΗ Ε. ΜΠΟΥΤΖΙΟΥΚΗ ΠΤΥΧΙΟΥΧΟΣ ΠΟΛΙΤΙΚΟΣ ΜΗΧΑΝΙΚΟΣ Τ.Ε. ΘΕΩΡΗΘΗΚΕ Κοζάνη 31/3/05

ΕΘΝΙΚΟ ΤΥΠΟΓΡΑΦΕΙΟ

ΕΦΗΜΕΡΙΔΑ ΤΗΣ ΚΥΒΕΡΝΗΣΕΩΣ

ΚΑΠΟΔΙΣΤΡΙΟΥ 34 * ΑΘΗΝΑ 104 32 * FAX 210 52 21 004
ΗΛΕΚΤΡΟΝΙΚΗ ΔΙΕΥΘΥΝΣΗ: http: www.et.gr – e-mail: webmaster @ et.gr

Πληροφορίες Α.Ε. - Ε.Π.Ε. και λοιπών Φ.Ε.Κ.: 210 527 9000
Φωτοαντίγραφα παλαιών ΦΕΚ - ΒΙΒΛΙΟΘΗΚΗ - ΜΑΡΝΗ 8 - Τηλ. (210)8220885 - 8222924
Δωρεάν διάθεση τεύχους Προκηρύξεων ΑΣΕΠ αποκλειστικά από Μάρνη 8 & Περιφερειακά Γραφεία
Δωρεάν ανάγνωση δημοσιευμάτων τεύχους Α΄ από την ιστοσελίδα του Εθνικού Τυπογραφείου

ΠΕΡΙΦΕΡΕΙΑΚΑ ΓΡΑΦΕΙΑ ΠΩΛΗΣΗΣ Φ.Ε.Κ.

ΘΕΣΣΑΛΟΝΙΚΗ - Βασ. Όλγας 227	**(2310) 423 956**	**ΛΑΡΙΣΑ** - Διοικητήριο	**(2410) 597449**
ΠΕΙΡΑΙΑΣ - Ευριπίδου 63	**(210) 413 5228**	**ΚΕΡΚΥΡΑ** - Σαμαρά 13	**(26610) 89 122**
ΠΑΤΡΑ - Κορίνθου 327	**(2610) 638 109**		**(26610) 89 105**
	(2610) 638 110	**ΗΡΑΚΛΕΙΟ** - Πεδιάδος 2	**(2810) 300 781**
ΙΩΑΝΝΙΝΑ - Διοικητήριο	**(26510) 87215**	**ΛΕΣΒΟΣ** - Πλ.Κωνσταντινουπόλεως 1	**(22510) 46 654**
ΚΟΜΟΤΗΝΗ - Δημοκρατίας 1	**(25310) 22 858**		**(22510) 47 533**

ΤΙΜΗ ΠΩΛΗΣΗΣ ΦΥΛΛΩΝ ΕΦΗΜΕΡΙΔΟΣ ΤΗΣ ΚΥΒΕΡΝΗΣΕΩΣ

Σε έντυπη μορφή:
- Για τα ΦΕΚ από 1 μέχρι 16 σελίδες σε 1 euro, προσαυξανόμενη κατά 0,20 euro για κάθε επιπλέον οκτασέλιδο ή μέρος αυτού.
- Για τα φωτοαντίγραφα ΦΕΚ σε 0,15 euro ανά σελίδα.

Σε μορφή CD:

Τεύχος	Περίοδος	EURO	Τεύχος	Περίοδος	EURO
Α΄	Ετήσιο	150	Αναπτυξιακών Πράξεων	Ετήσιο	50
Α	3μηνιαίο	40	Ν.Π.Δ.Δ.	Ετήσιο	50
Α΄	Μηνιαίο	15	Παράρτημα	Ετήσιο	50
Β’	Ετήσιο	300	Εμπορικής και Βιομηχανικής Ιδιοκτησίας	Ετήσιο	100
Β΄	3μηνιαίο	80	Ανωτάτου Ειδικού Δικαστηρίου	Ετήσιο	5
Β΄	Μηνιαίο	30	Διακηρύξεων Δημοσίων Συμβάσεων	Ετήσιο	200
Γ	Ετήσιο	50	Διακηρύξεων Δημοσίων Συμβάσεων	Εβδομαδιαίο	5
Δ΄	Ετήσιο	220	Α.Ε. & Ε.Π.Ε	Μηνιαίο	100
Δ΄	3μηνιαίο	60			

- Η τιμή πώλησης μεμονωμένων Φ.Ε.Κ ειδικού ενδιαφέροντος σε μορφή cd-rom και μέχρι 100 σελίδες σε 5 euro προσαυξανόμενη κατά 1 euro ανά 50 σελίδες.
- Η τιμή πώλησης σε μορφή cd-rom δημοσιευμάτων μιας εταιρείας στο τεύχος Α.Ε. και Ε.Π.Ε. σε 5 euro ανά έτος.

ΠΑΡΑΓΓΕΛΙΑ ΚΑΙ ΑΠΟΣΤΟΛΗ Φ.Ε.Κ. : τηλεφωνικά : 210 - 4071010, fax : 210 - 4071010 internet : http://www.et.gr.

ΕΤΗΣΙΕΣ ΣΥΝΔΡΟΜΕΣ Φ.Ε.Κ.

	Σε έντυπη μορφή	Από το Internet
Α΄ (Νόμοι, Π.Δ., Συμβάσεις κτλ.)	225 €	190 €
Β΄ (Υπουργικές αποφάσεις κτλ.)	320 €	225 €
Γ΄ (Διορισμοί, απολύσεις κτλ. Δημ. Υπαλλήλων)	65 €	ΔΩΡΕΑΝ
Δ΄ (Απαλλοτριώσεις, πολεοδομία κτλ.)	320 €	160 €
Αναπτυξιακών Πράξεων και Συμβάσεων (Τ.Α.Π.Σ.)	160 €	95 €
Ν.Π.Δ.Δ. (Διορισμοί κτλ. προσωπικού Ν.Π.Δ.Δ.)	65 €	ΔΩΡΕΑΝ
Παράρτημα (Προκηρύξεις θέσεων ΔΕΠ κτλ.)	33 €	ΔΩΡΕΑΝ
Δελτίο Εμπορικής και Βιομ/κής Ιδιοκτησίας (Δ.Ε.Β.Ι.)	65 €	33 €
Ανωτάτου Ειδικού Δικαστηρίου (Α.Ε.Δ.)	10 €	ΔΩΡΕΑΝ
Ανωνύμων Εταιρειών & Ε.Π.Ε.	2.250 €	645 €
Διακηρύξεων Δημοσίων Συμβάσεων (Δ.Δ.Σ.)	225 €	95 €
Πρώτο (Α΄), Δεύτερο (Β΄) και Τέταρτο (Δ΄)	–	450 €

- Το τεύχος του ΑΣΕΠ (έντυπη μορφή) θα αποστέλλεται σε συνδρομητές με την επιβάρυνση των 70 euro, ποσό το οποίο αφορά ταχυδρομικά έξοδα.
- Για την παροχή δικαιώματος ηλεκτρονικής πρόσβασης σε Φ.Ε.Κ. προηγουμένων ετών και συγκεκριμένα στα τεύχη Α΄, Β΄, Δ΄, Αναπτυξιακών Πράξεων & Συμβάσεων, Δελτίο Εμπορικής και Βιομηχανικής Ιδιοκτησίας και Διακηρύξεων Δημοσίων Συμβάσεων, η τιμή προσαυξάνεται πέραν του ποσού της ετήσιας συνδρομής έτους 2005, κατά 25 euro ανά έτος παλαιότητας και ανά τεύχος, για δε το τεύχος Α.Ε. & Ε.Π.Ε., κατά 30 euro.

* Οι συνδρομές του εσωτερικού προπληρώνονται στις ΔΟΥ (το ποσό συνδρομής καταβάλλεται στον κωδικό αριθμό εσόδων ΚΑΕ 2531 και το ποσό υπέρ ΤΑΠΕΤ (5% του ποσού της συνδρομής) στον κωδικό αριθμό εσόδων ΚΑΕ 3512).Το πρωτότυπο αποδεικτικό είσπραξης (διπλότυπο) θα πρέπει να αποστέλλεται ή να κατατίθεται στην αρμόδια Υπηρεσία του Εθνικού Τυπογραφείου.
* Η πληρωμή του υπέρ ΤΑΠΕΤ ποσοστού που αντιστοιχεί σε συνδρομές, εισπράττεται και από τις ΔΟΥ.
* Οι συνδρομητές του εξωτερικού έχουν τη δυνατότητα λήψης των δημοσιευμάτων μέσω internet, με την καταβολή των αντίστοιχων ποσών συνδρομής και ΤΑΠΕΤ .
* Οι Νομαρχιακές Αυτοδιοικήσεις, οι Δήμοι, οι Κοινότητες ως και οι επιχειρήσεις αυτών πληρώνουν το μισό χρηματικό ποσό της συνδρομής και ολόκληρο το ποσό υπέρ του ΤΑΠΕΤ.
* Η συνδρομή ισχύει για ένα ημερολογιακό έτος. Δεν εγγράφονται συνδρομητές για μικρότερο χρονικό διάστημα.
* Η εγγραφή ή ανανέωση της συνδρομής πραγματοποιείται το αργότερο μέχρι την 31ην Δεκεμβρίου κάθε έτους.
* Αντίγραφα διπλοτύπων, ταχυδρομικές επιταγές και χρηματικά γραμμάτια δεν γίνονται δεκτά.

Οι υπηρεσίες εξυπηρέτησης των πολιτών λειτουργούν καθημερινά από 08.00΄ έως 13.00΄

ΑΠΟ ΤΟ ΕΘΝΙΚΟ ΤΥΠΟΓΡΑΦΕΙΟ